PLANIMETRIA SCALA 1:200

SEZIONE LONGITUDINALE SCALA 1:200

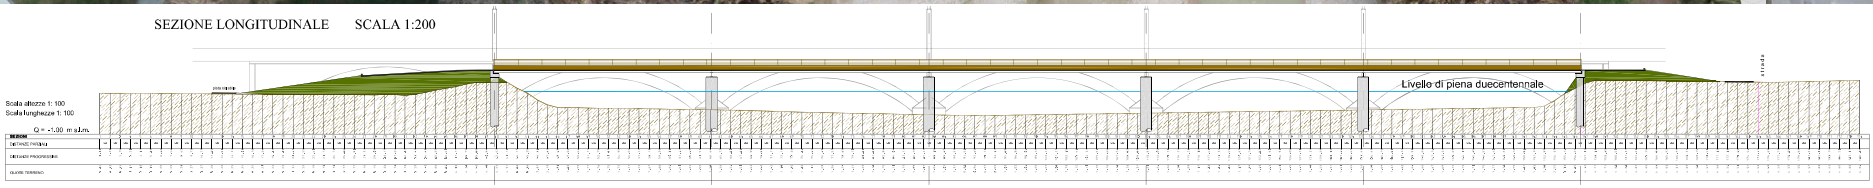

PIANTA FONDAZIONI

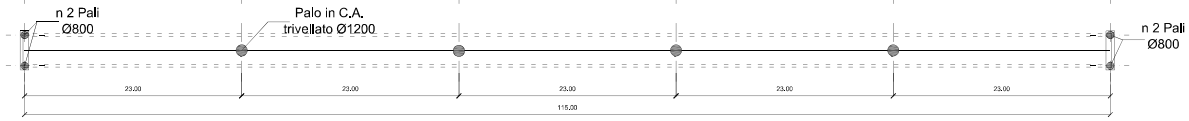

SEZIONE TRASVERSALE IMPALCATO E PILA
SCALA 1:20

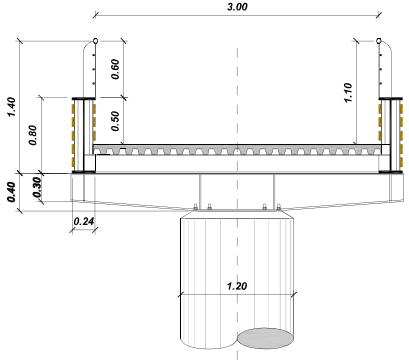

STRALCIO PROSPETTICO
SCALA 1:20

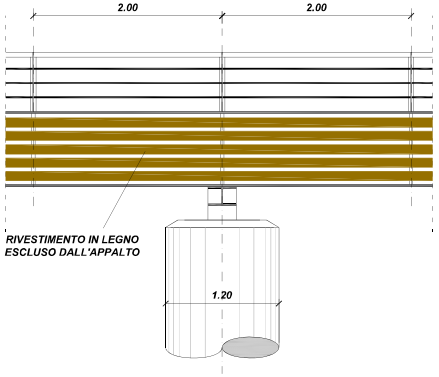

STRALCIO SEZIONE LONGITUDINALE E SPALLA
SCALA 1:20

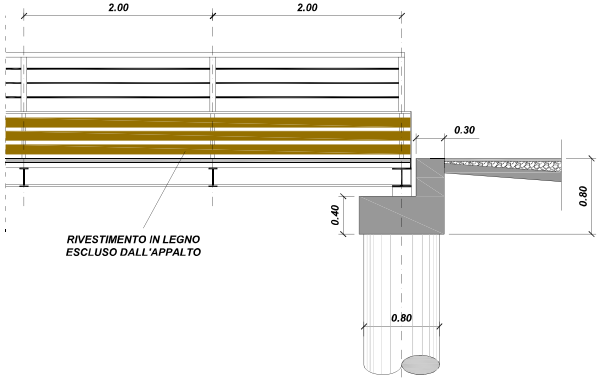

PIANTA DELLA SPALLA
SCALA 1:20

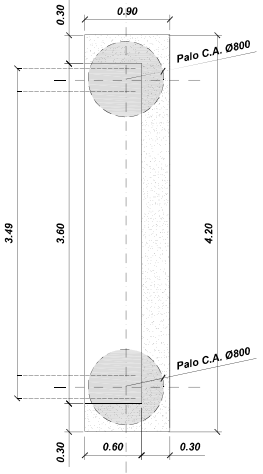

COMUNE DI ALTIDONA — REGIONE MARCHE — COMUNE DI PEDASO

SERVIZIO TUTELA, GESTIONE E ASSETTO DEL TERRITORIO
P.F. TUTELA DEL TERRITORIO DI FERMO

COLLEGAMENTO CICLOPEDONALE IN PROSSIMITÀ DELLA FOCE DEL FIUME ASO TRA I COMUNI DI ALTIDONA E PEDASO

CUP: G11B17000310001

D.G.R. n.784 del 10.07.2017 e dell'art.5 del D.M. 403/2016 del MIT

PROGETTO DEFINITIVO

ELABORATO N. EL.AR.

ESECUTIVO ARCHITETTONICO E PARTICOLARI COSTRUTTIVI 8

P.F.TUTELA DEL TERRITORIO DI FERMO
Il Dirigente: **Dott. Giuseppe SERAFINI**

NUCLEO DI PROGETTAZIONE:

Ing.	Giuseppe LAURETI
Ing.	Marco TROVARELLI
Geom.	Andrea CECCOLINI
Coord.	Simone ALBURGUM
Coord.	Damiano FILIBASSI

DATA: Marzo 2018