LEGENDA

VALORI LIMITE ASSOLUTI DI EMISSIONE, IMMISSIONE E QUALITA' (DPCM 14-11-97)

CL.	DEFINIZIONE	TEMPI DI RIFERIMENTO EMISSIONE		TEMPI DI RIFERIMENTO IMMISSIONE		TEMPI DI RIFERIMENTO QUALITA'		RETINO	COLORE
		06:00-22:00	22:00-06:00	06:00-22:00	22:00-06:00	06:00-22:00	22:00-06:00		
I	aree particolarmente protette	45 dB(A)	35 dB(A)	50 dB(A)	40 dB(A)	47 dB(A)	37 dB(A)		verde
II	aree ad uso prevalentemente residenziale	50 dB(A)	40 dB(A)	55 dB(A)	45 dB(A)	52 dB(A)	42 dB(A)		giallo
III	aree di tipo misto	55 dB(A)	45 dB(A)	60 dB(A)	50 dB(A)	57 dB(A)	47 dB(A)		arancione
IV	aree di intensa attività umana	60 dB(A)	50 dB(A)	65 dB(A)	55 dB(A)	62 dB(A)	52 dB(A)		rosso
V	aree prevalentemente industriali	65 dB(A)	55 dB(A)	70 dB(A)	60 dB(A)	67 dB(A)	57 dB(A)		celeste
VI	aree esclusivamente industriali	65 dB(A)	65 dB(A)	70 dB(A)	70 dB(A)	70 dB(A)	70 dB(A)		viola

SIMBOLOGIA

- Aree da destinare ad attività temporanee
- Sn — Edifici a destinazione scolastica non inseriti in classe I
- H — Edifici a destinazione ospedaliera non inseriti in classe I
- E — Edifici soggetti a particolare tutela non inseriti in classe I
- An — Aree di contatto anomalo
- Xn — Punti di misura

FASCE DI PERTINENZA ACUSTICA VIARIE

- Fascia A - Autostrada
- Fascia B - Autostrada
- Fascia A - Strade extraurbane
- Fascia B - Strade extraurbane
- Fascia strade urbane
- Fascia A - Ferrovia
- Fascia B - Ferrovia

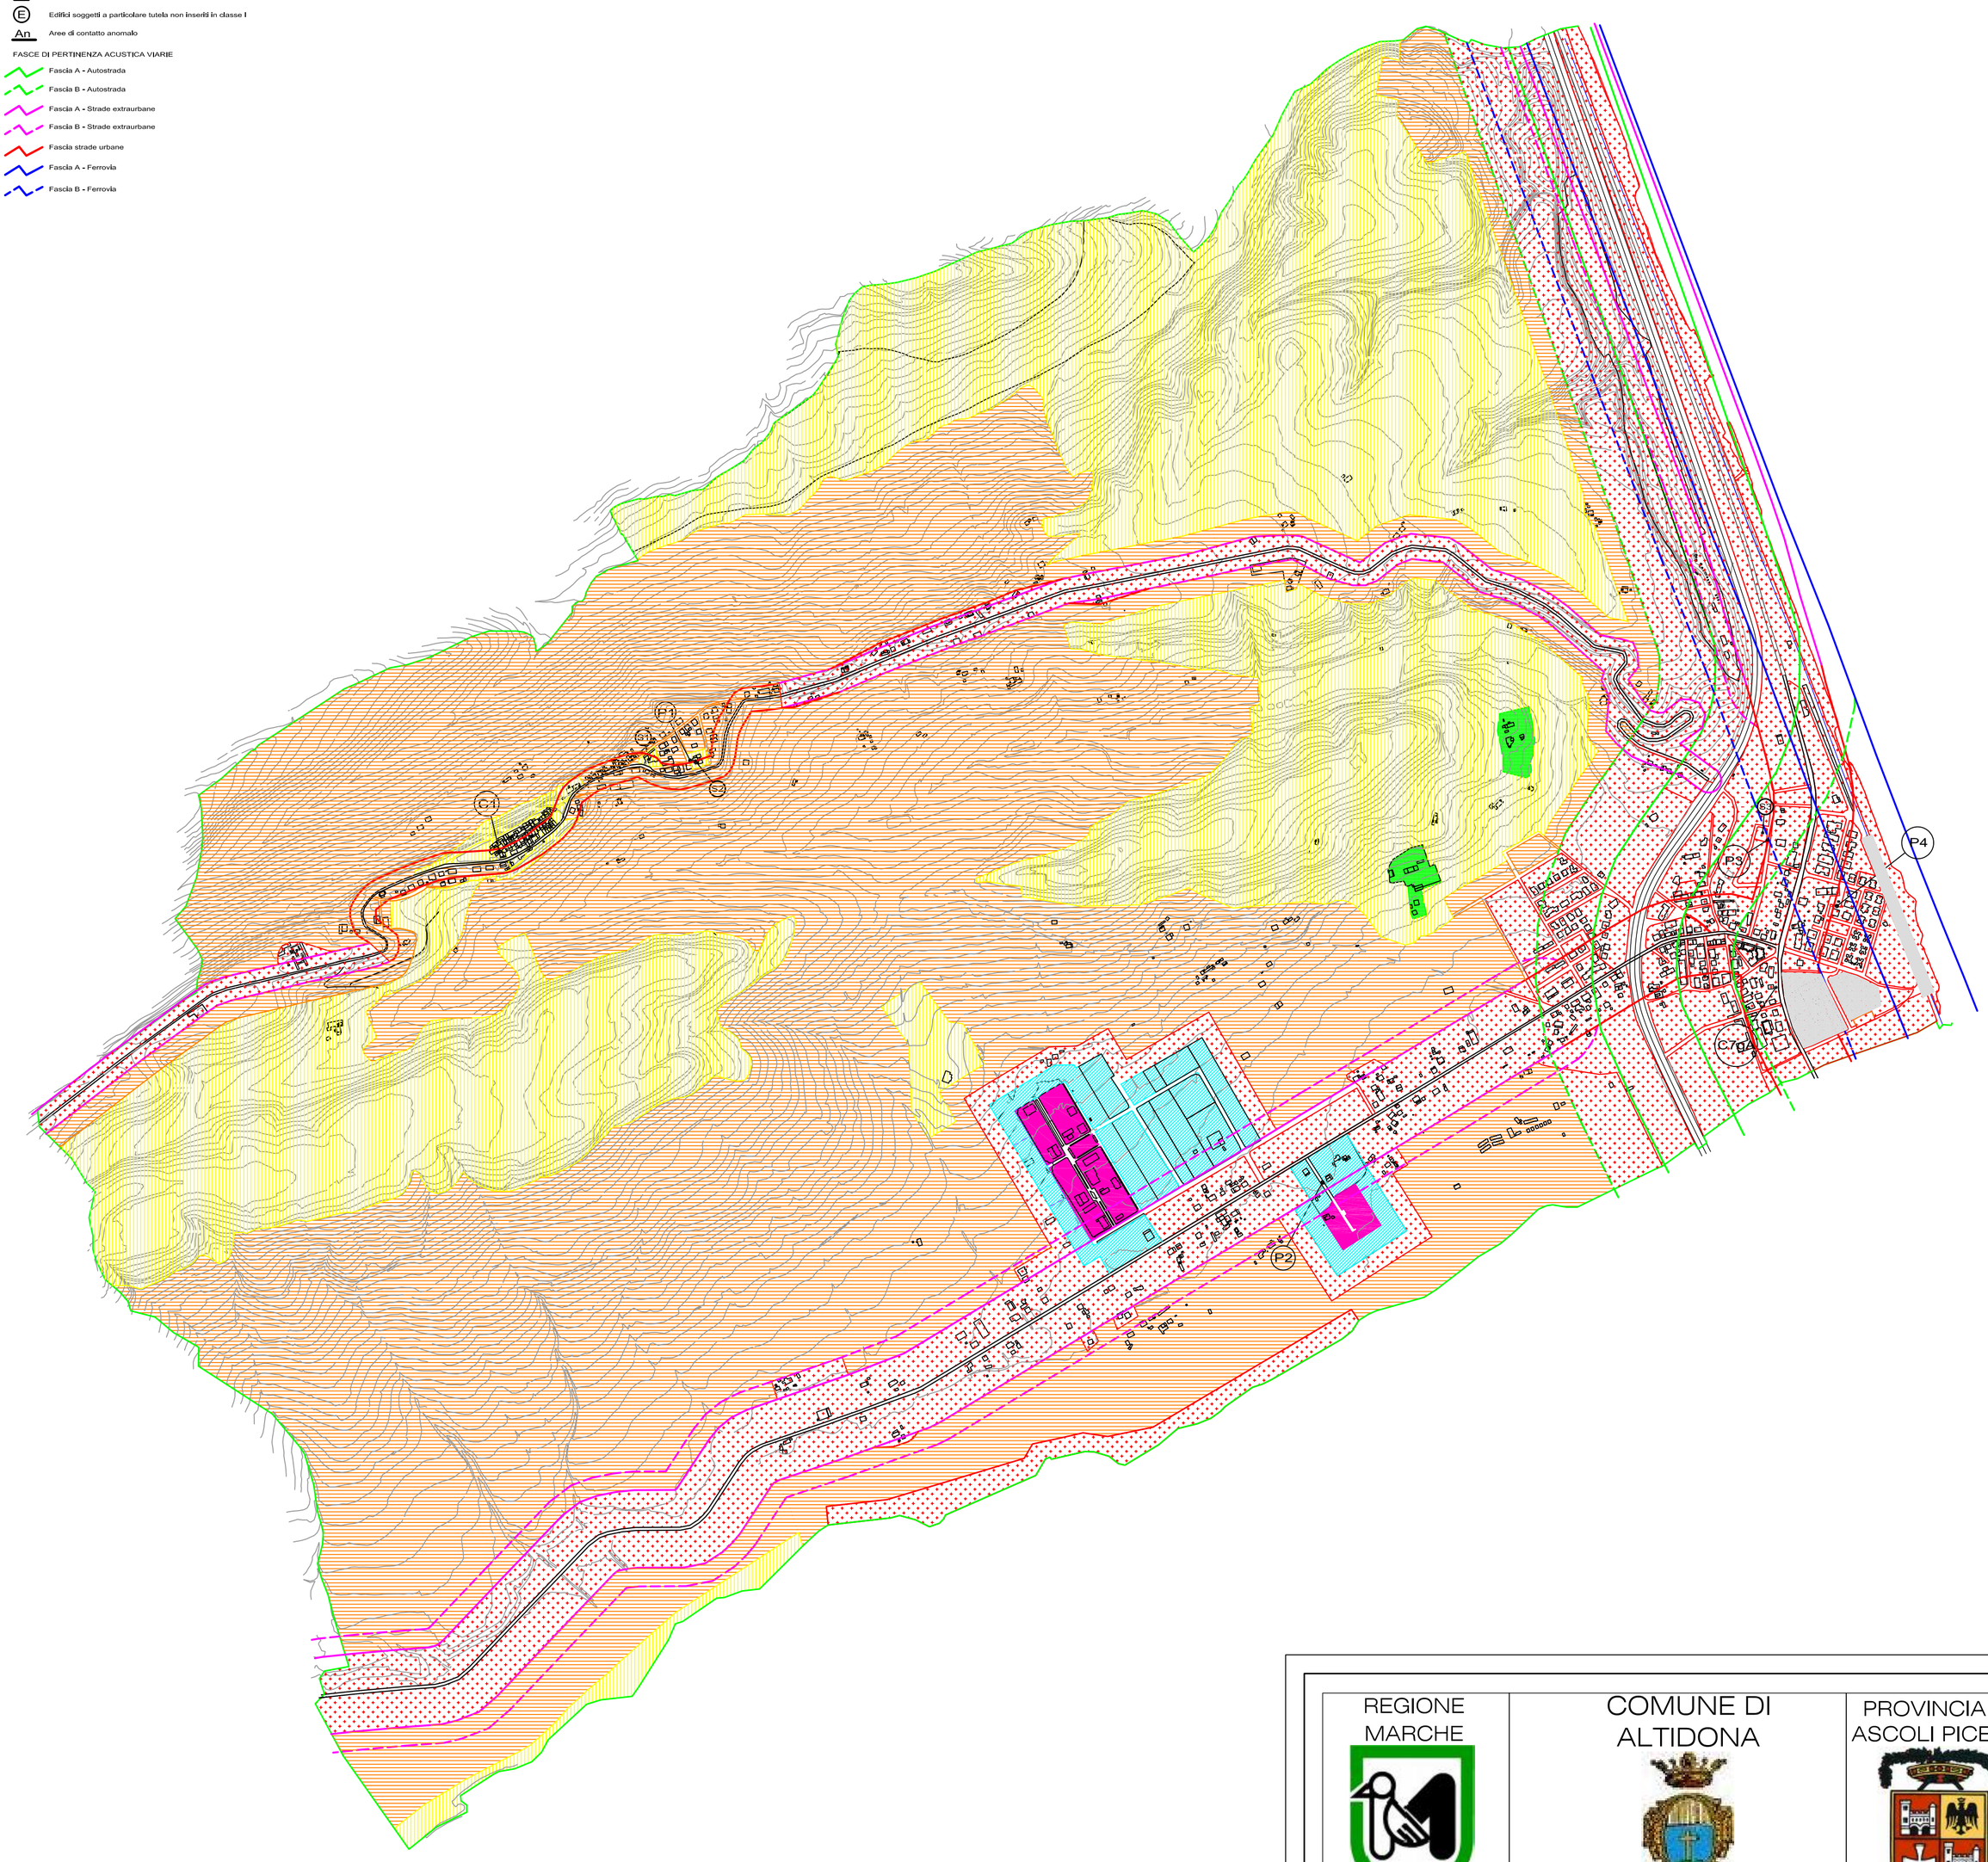

REGIONE MARCHE	COMUNE DI ALTIDONA	PROVINCIA DI ASCOLI PICENO

Allegato

A

PIANO DI ZONIZZAZIONE ACUSTICA

ai sensi della Legge Quadro n. 447/95 e successivi decreti attuativi
L.R. Marche n. 28 del 14/11/2001 e D.G.R. Marche n.896 del 24/06/2003

data: Ottobre 2007

scala: 1:10000

modulo uno s.p.a.
SEDE: 21, VIA CUORGNE'-10156 TORINO (ITALY)
TEL. 011.222.22.25 FAX. 011.222.22.26
www.modulouno.it
Dott. Marina GIROTTO (*)
Ing. Enrico LANCIOTTI (**)
Ing. Valerio VALPIOLA

(*) Tecnico competente ex articolo 2 della Legge n.447/95 con DGR Regione Piemonte n.52-13688 dell'11/11/1996
(**) Tecnico competente ex articolo 2 della Legge n.447/95 con DD Regione Marche n. 19/TRA_08 del 25/01/2006

titolo elaborato

CLASSIFICAZIONE ACUSTICA DEL TERRITORIO COMUNALE
INQUADRAMENTO GENERALE

supporto cartografico

Planimetria del Comune di Altidona su Carta Tecnica Regionale

Allegato alla relazione tecnica n° M1.07.REL.04_Altidona/26414

N° Tavola: 1

annotazioni:
Stampa su formato A1

Revisione	Data	Descrizione	Redazione	Verifica	Approvazione
1	08/10/2007	Seconda emissione			

N.B.: Modulo Uno si riserva la proprieta' di questo disegno che non puo' essere realizzato, riprodotto o comunicato a terzi senza autorizzazione scritta.