



COMUNE DI
ALTIDONA

PIANO PARTICOLAREGGIATO
CENTRO STORICO

TAV. 7
CATEGORIA OPERATIVA DELLA CONSERVAZIONE




REDAZIONE: **DOTT. ARCH. GIANNI CORTESI** **ADOTTATO CON D.G.C. n° 118/2020**
DOTT. ING. LORENZO MAURI **APPROVATO CON D.G.C. n° 175/2020**

R.U.P.: **DOTT. ING. STEFANO POSTACCHINI** **DICEMBRE 2020**

CASA
ANTONELLI

Ponte del Claudio
(fabbricato)

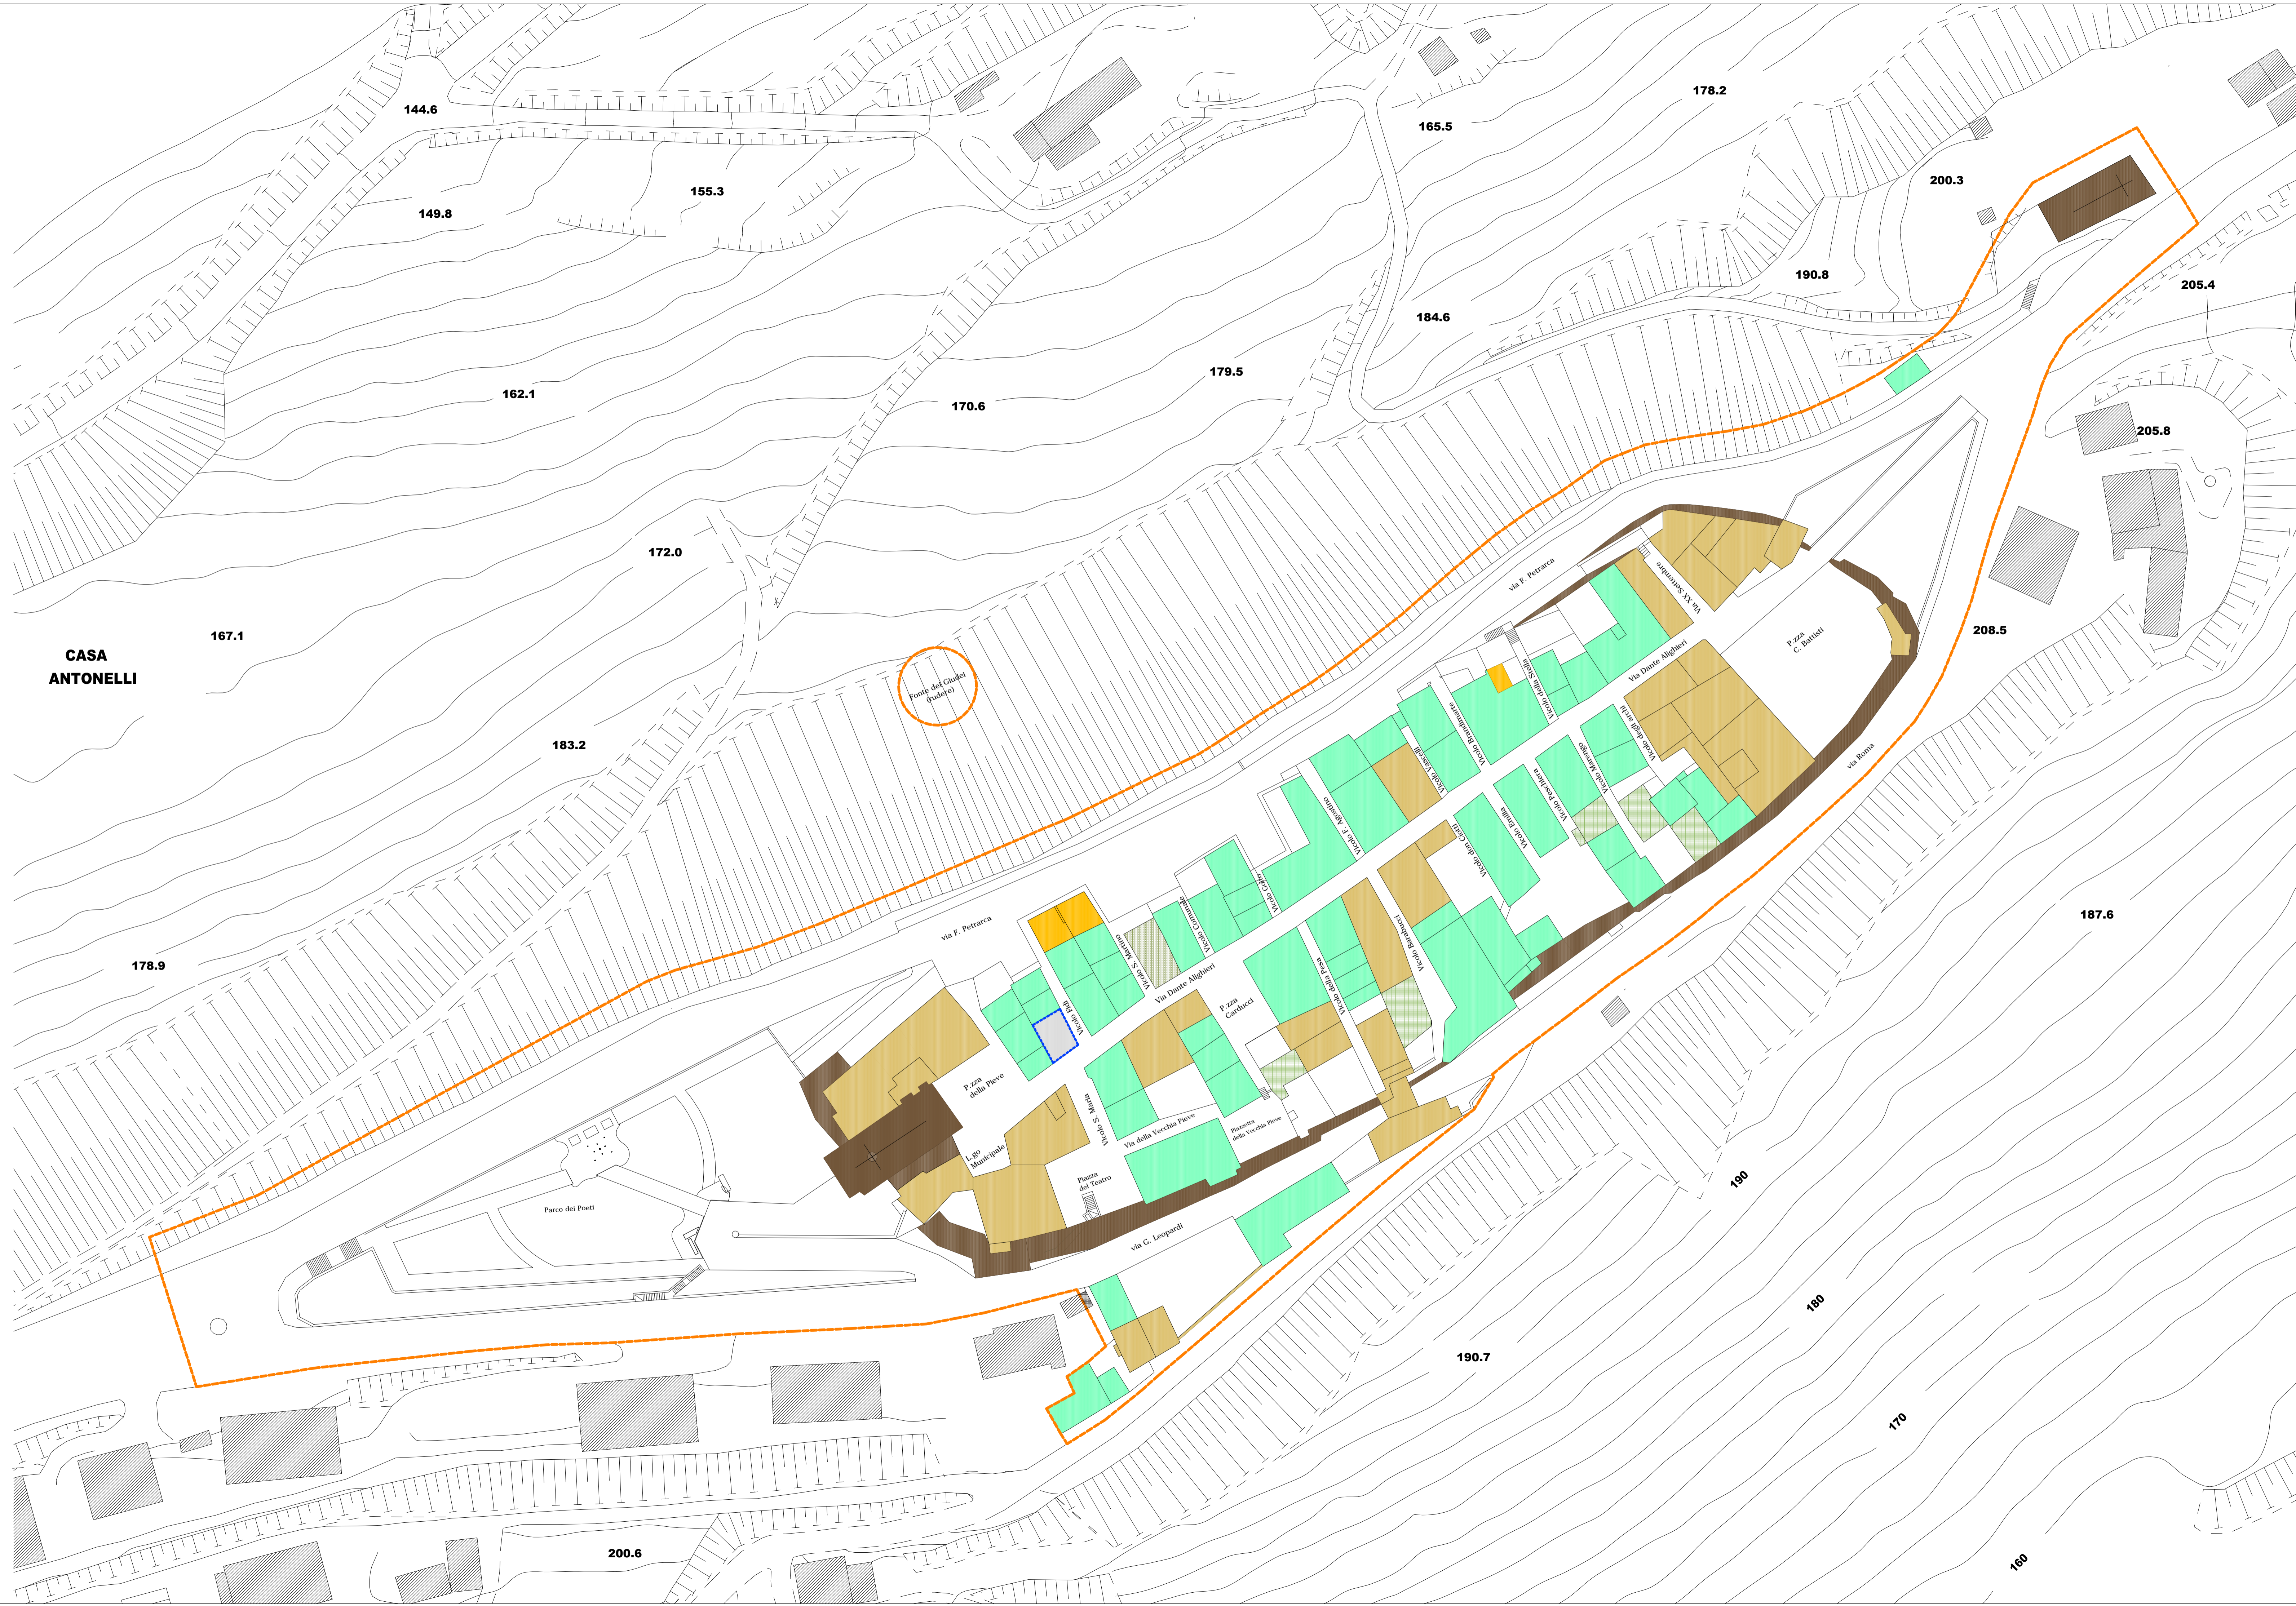

- CATEGORIA "A" MANUFATTI ED EDIFICI
(Interventi di restauro)
- CATEGORIA "B" MANUFATTI ED EDIFICI
(Interventi di risanamento conservativo)
- CATEGORIA "C" MANUFATTI ED EDIFICI
(Interventi di ristrutturazione)
- CATEGORIA "D" MANUFATTI ED EDIFICI
(Interventi di trasformazione e nuova strutturazione)
- CATEGORIA "D1" MANUFATTI ED EDIFICI
(Interventi di trasformazione e nuova strutturazione)
- CATEGORIA "E" MANUFATTI ED EDIFICI
(Interventi di demolizione con ricostruzione)
- CATEGORIA "F" MANUFATTI ED EDIFICI
(Interventi di demolizione senza ricostruzione)
- MANUFATTI ED EDIFICI
(Interventi con piano di recupero autorizzato)